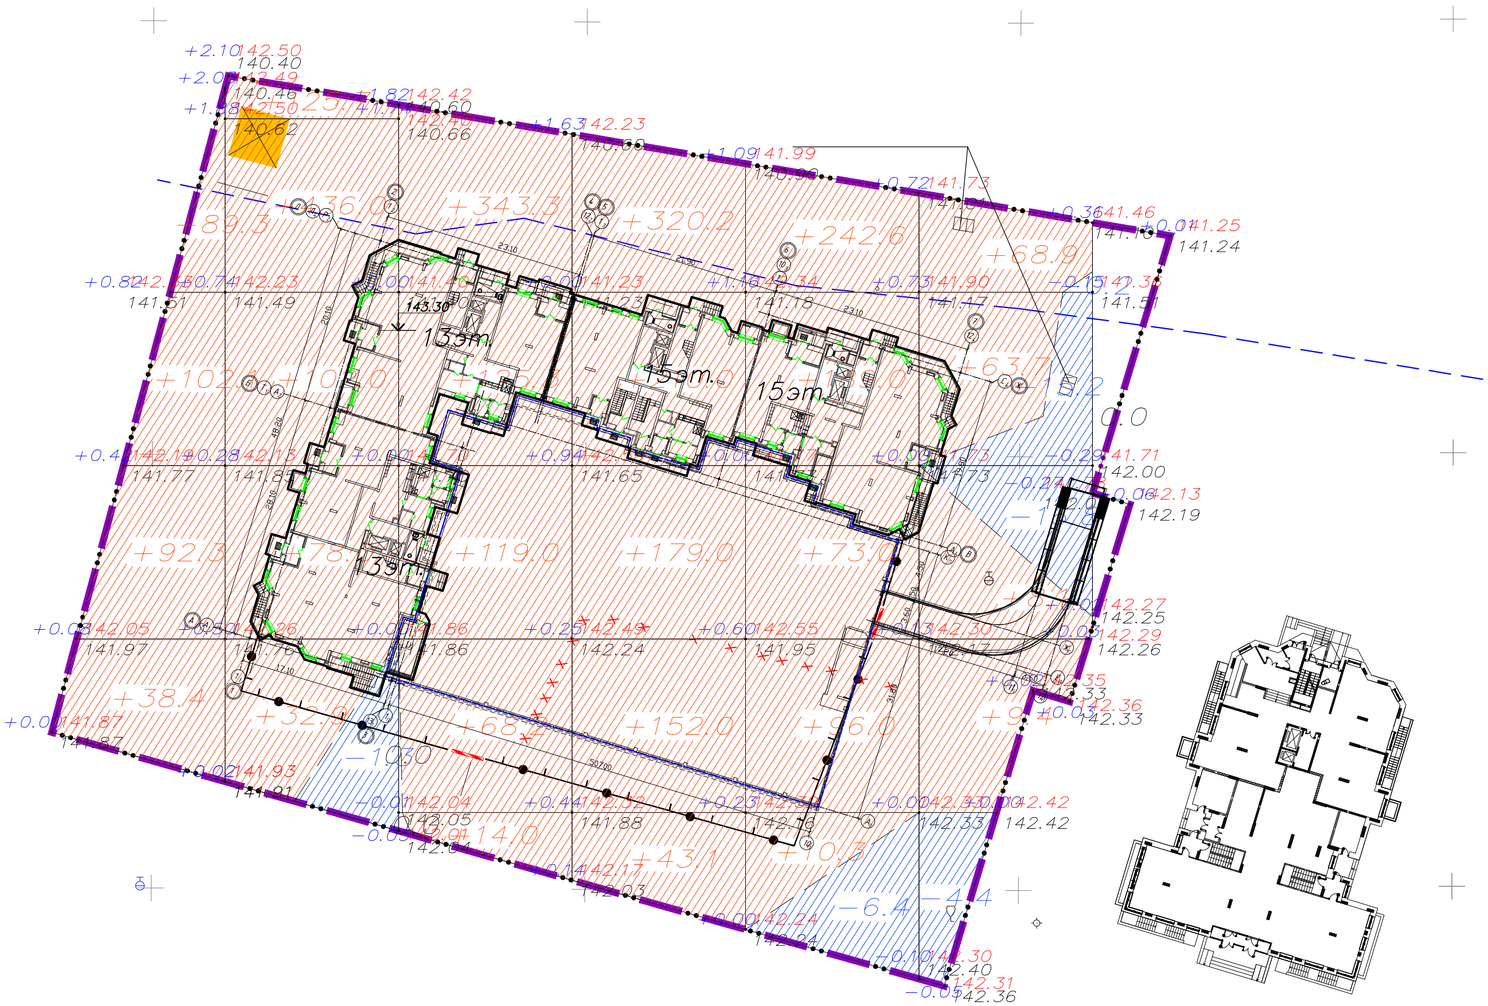

ВЕДОМОСТЬ ОБЪЕМОВ ЗЕМЛЯНЫХ МАСС

Наименование грунта	Количество, м³		Приме-чание
	Насыпь, м³	Выемка, м³	
1. Грунт планировки территории	3431.8	44.3	
2. Вытесненный грунт в т.ч. при устройстве:		19212.7	
а) подземных частей здания		(7951.2)	
а`) подземной автостоянки		(9107)	
б) автодорожных покрытий		(1240.4)	
в) тротуаров		(487.4)	
г) въезд в подземную автостоянку		(281)	
д) отмосток		(41.5)	
е) площадок для отдыха		(56.2)	
ж) подземных сетей		(48)	
3. Поправка на уплотнение 10%	343		
Всего пригодного грунта	3774.8	19257	
4. Избыток пригодного грунта	15482.2*		
5. Плодородный грунт, всего		659.7	
а) используемый для озеленения территории	659.7		
6. Итого перерабатываемого грунта	19916.7	19916.7	

* В отвал

УСЛОВНЫЕ ОБОЗНАЧЕНИЯ

- Выемка
- Насыпь
- +0.15 | 141.40 / 141.00 — проектная отметка, м; черная отметка, м; рабочая отметка, м
- +14.0 — частный объем насыпи, м³
- -4.4 — частный объем выемки, м³
- линия нулевых работ
- граница участка под благоустройство

Итого, м3									Всего, м3
Насыпь (+)	+322.1	+774.6	+669.8	+904.3	+610.9	+150.1	--		+3431.8
Выемка (-)	--	-1.3	--	--	-6.4	-36.6	--		-44.3

Общая площадь насыпи = 8295.3
Общая площадь выемки = 757.9 м
Общая площадь 0-области = 180
Общая площадь картограммы = 9

ПРИМЕЧАНИЯ

1. Сетка для расчета обьемов земляных масс разбита со сторонами 20х20 м
2. На участках с покрытием проектные отметки даны по верху покрытия. Рабочие отметки следует корректировать с учетом корыта под покрытие
3. В ведомости земляных масс учтены обьемы грунта только в пределах осваиваемой по проекту площадки
4. Насыпь вертикальной планировки уплотнить с коэффициентом Купл=0,95
5. Насыпь земляного полотна автомобильных дорог уплотнить с коэффициентом Купл=0,98
6. Технико-экономические показатели смотри л. ГП-2
7. Все размеры даны в метрах

Согласовано

Взам. инв. №

Подп. и дата

Инв. № подл.

Изм.	Кол.уч.	Лист	№ док.	Подп.	Дата	Шифр: 19-09.ГП		
						Индивидуальный 13-15 этажный монолитно-кирпичный жилой дом с встроенными нежилыми помещениями и встроенно-пристроенной подземной автостоянкой по адресу: МО, г. Щелково, ул. Шмидта, вл. 12-14, корп.10, в комплексной жилой застройке		
Разраб.						Схема планировочной организации земельного участка	Стадия	Лист	Листов
Пров.							Р	5	11
ГИП									
ГАП									
Н. контр.						План земляных масс М1:500			

Копировал

Формат А2