



N угла	Положение вершины угла ПК +	Угол поворота + право - лево град.	кривые						прямые		
			Бета 1 град.	A1 м	L1 м	T1 м	Нач. закр ПК +	Нач. КК ПК +	Прямая вставка м	Расстояние между вершинами углов м	Директ. угол град.
			Альфа КК град.	R м	Lкк м	D м	Лзакр. м	Б м			
Н.х.	0+0.00										
1	0+94.38	28.59	0.00	0	0.00	25.84	0+68.54	0+68.54	68.54	94.38	214.50
			28.59	100	50.58	1.11	50.58	3.28			
			0.00	0	0.00	25.84	1+19.11	1+19.11			
2	1+59.51	-43.44	0.00	0	0.00	24.08	1+35.44	1+35.44	16.32	66.24	243.49
			43.44	60	45.79	2.36	45.79	4.65			
			0.00	0	0.00	24.08	1+81.23	1+81.23			
3	2+25.26	56.14	0.00	0	0.00	32.06	1+93.20	1+93.20	11.98	68.11	200.05
			56.14	60	58.89	5.23	58.89	8.03			
			0.00	0	0.00	32.06	2+52.09	2+52.09			
4	2+79.86	-11.32	0.00	0	0.00	20.20	2+59.66	2+59.66	7.57	59.83	256.19
			11.32	200	40.26	0.14	40.26	1.02			
			0.00	0	0.00	20.20	2+99.93	2+99.93			
5	3+50.99	33.41	0.00	0	0.00	18.16	3+32.83	3+32.83	32.90	71.27	244.47
			33.41	60	35.27	1.05	35.27	2.69			
			0.00	0	0.00	18.16	3+68.10	3+68.10			
6	4+10.16	5.40	0.00	0	0.00	23.72	3+86.44	3+86.44	18.34	60.22	278.28
			5.40	479	47.40	0.04	47.40	0.59			
			0.00	0	0.00	23.72	4+33.84	4+33.84			
7	4+85.23	-18.14	0.00	0	0.00	4.08	4+61.15	4+61.15	27.32	75.12	284.08
			18.14	150	47.75	0.41	47.75	1.92			
			0.00	0	0.00	24.08	5+08.91	5+08.91			
8	5+53.21	-13.18	0.00	0	0.00	17.48	5+35.73	5+35.73	26.82	68.39	265.54
			13.18	150	34.81	0.16	34.81	1.02			
			0.00	0	0.00	17.48	5+70.54	5+70.54			
К.х.	5+70.54							0	17.33	252.36	

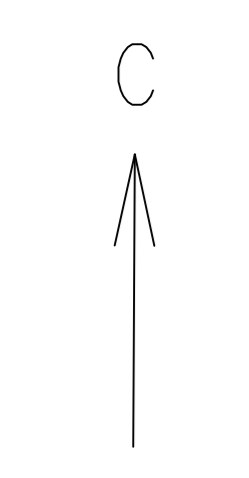

Y=117300.00  
Y=117200.00  
Y=117100.00  
Y=117000.00  
Y=116900.00  
Y=116800.00  
Y=116700.00  
X=123100.00 X=123200.00 X=123300.00 X=123400.00 X=123500.00

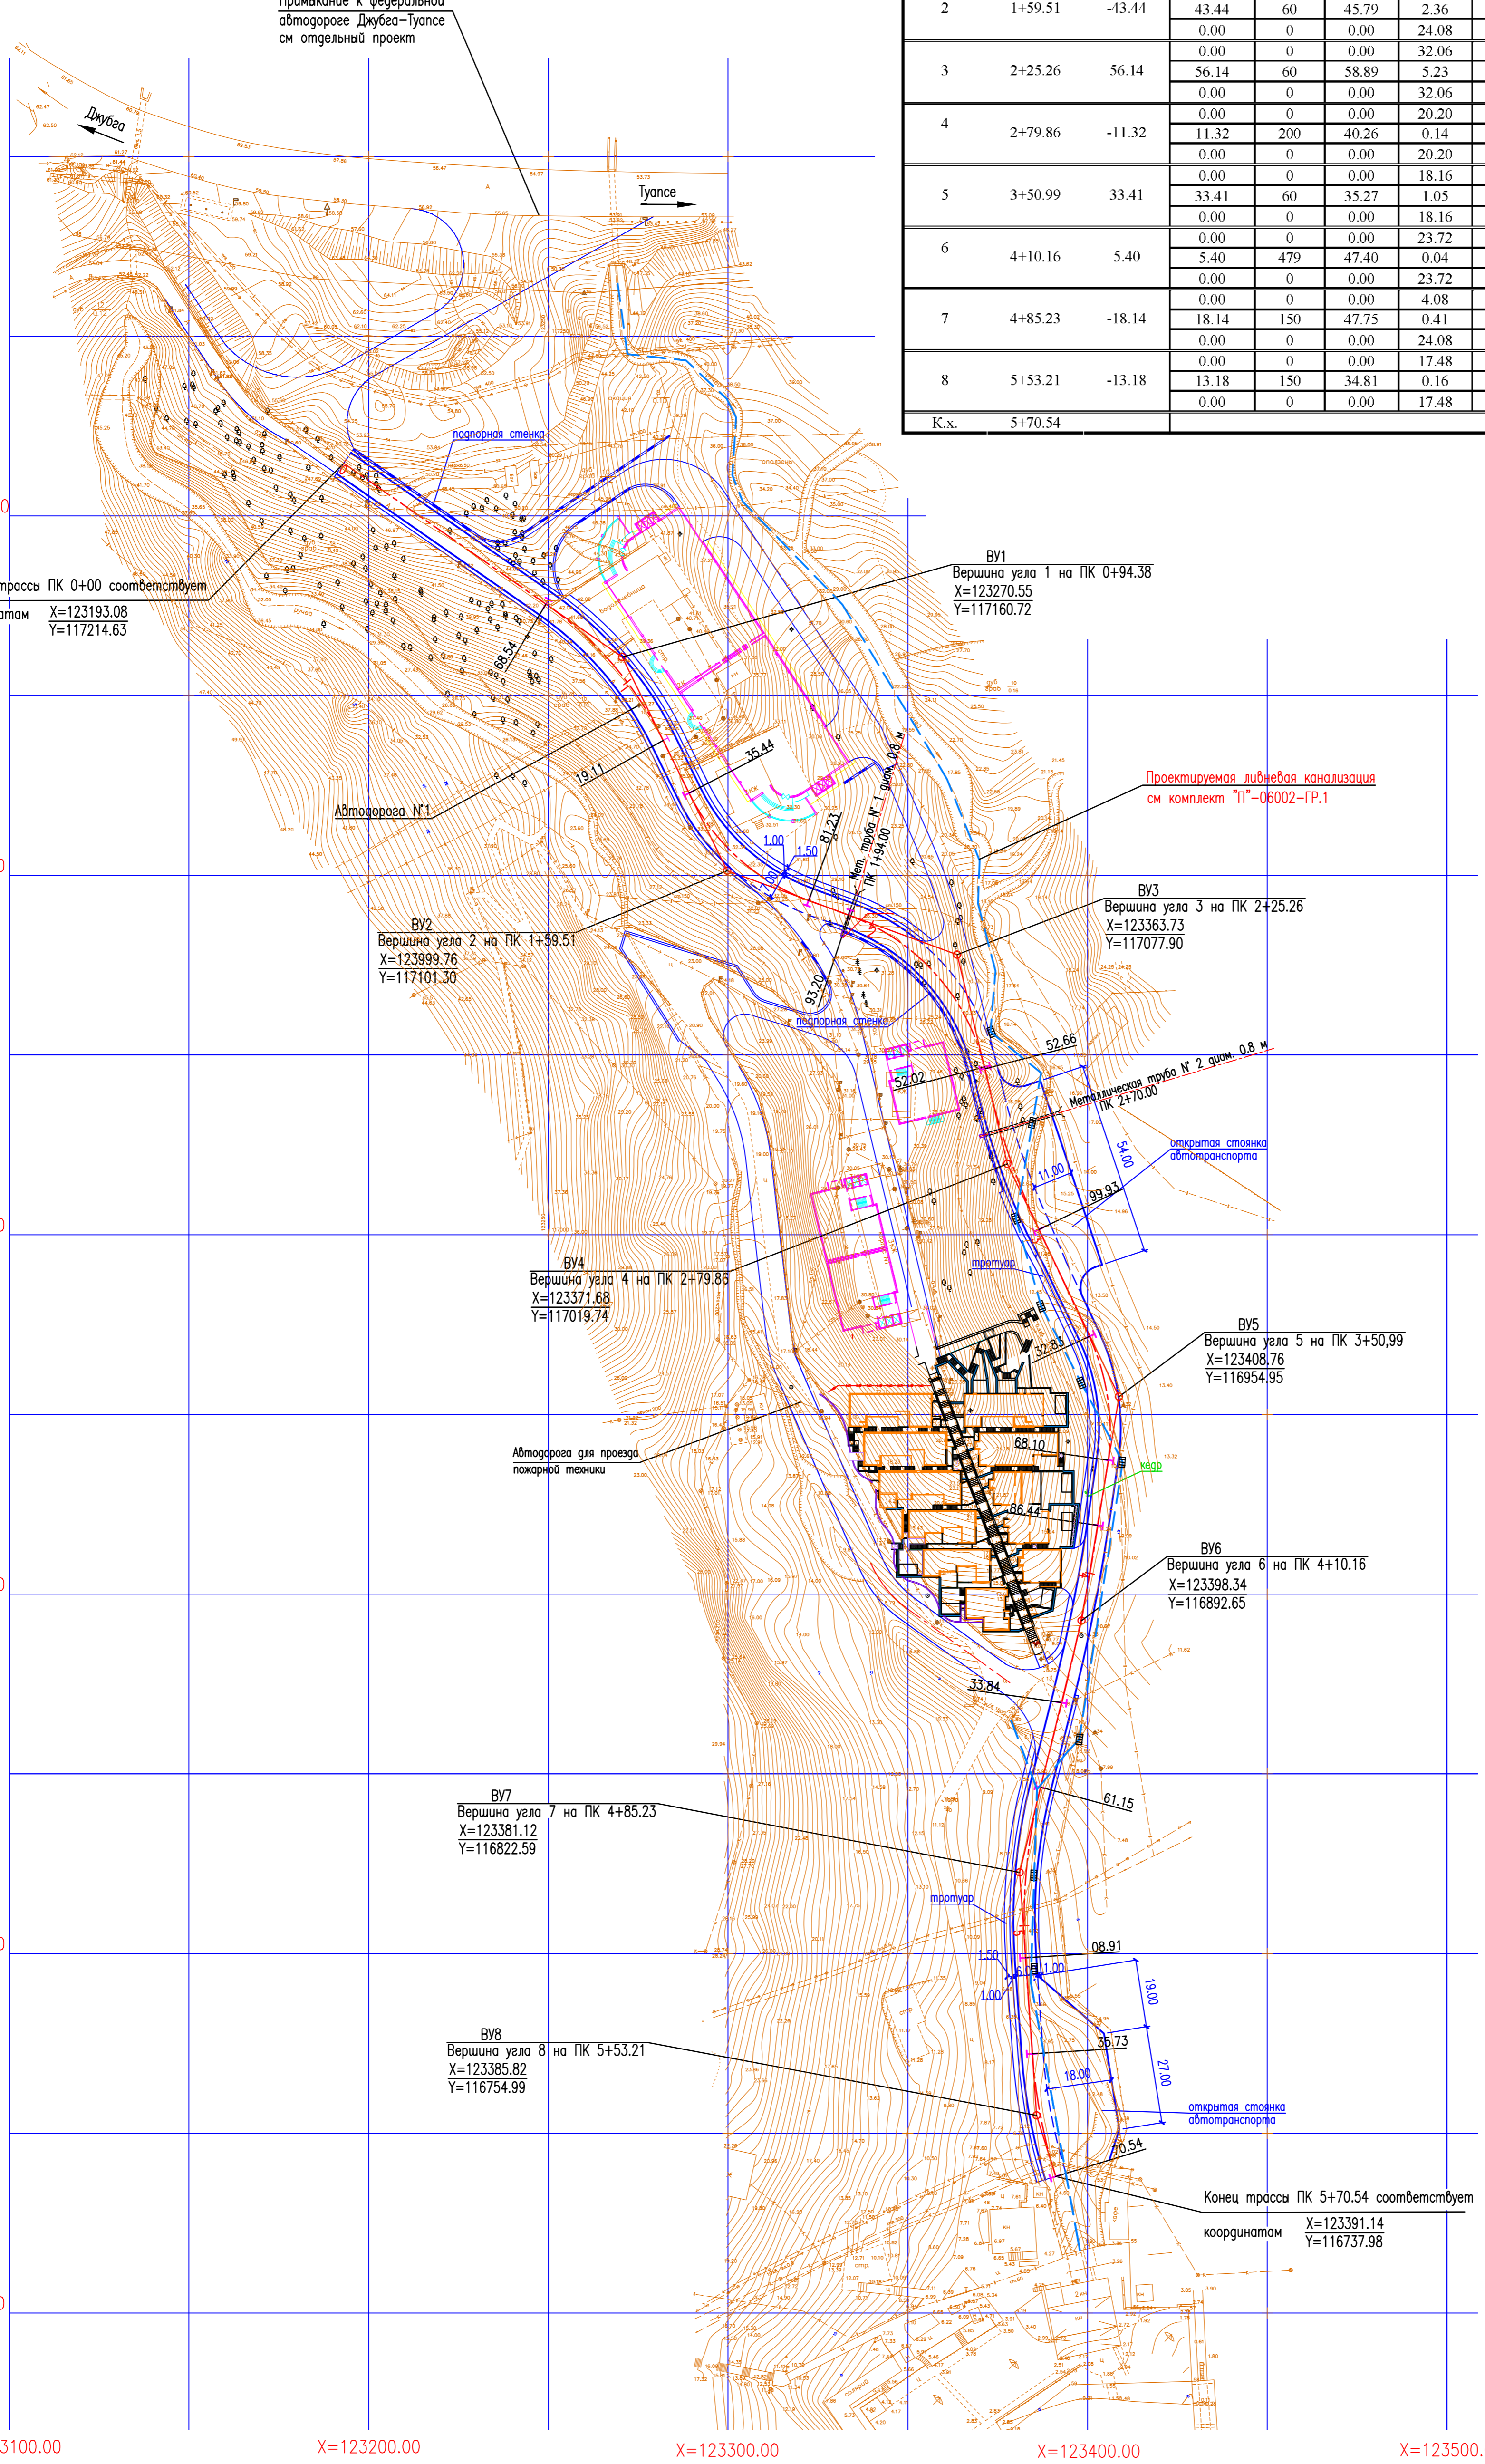

Условные обозначения

- Водопропускной ж.б. лоток
- Подпорные стены
- Дождеприемник

1. Система координат – местная
2. Система высот – Балтийская

"П"-06002-АД-2					
Курортный комплекс "Пальмовый берег". Курорт "Небул", Туапсинский район. Первая очередь.					
Изм.	Кав.уч	Лист	Нрок.	Подп.	Дата
Рук.пр.отд.					
ГИП	Автодорога № 1			Стадия	Лист
Разраб.	План трассы			П	2
Н.контр.	1:1000				

Изм. №, дата, Подп. и дата, Взам. Инв. №