
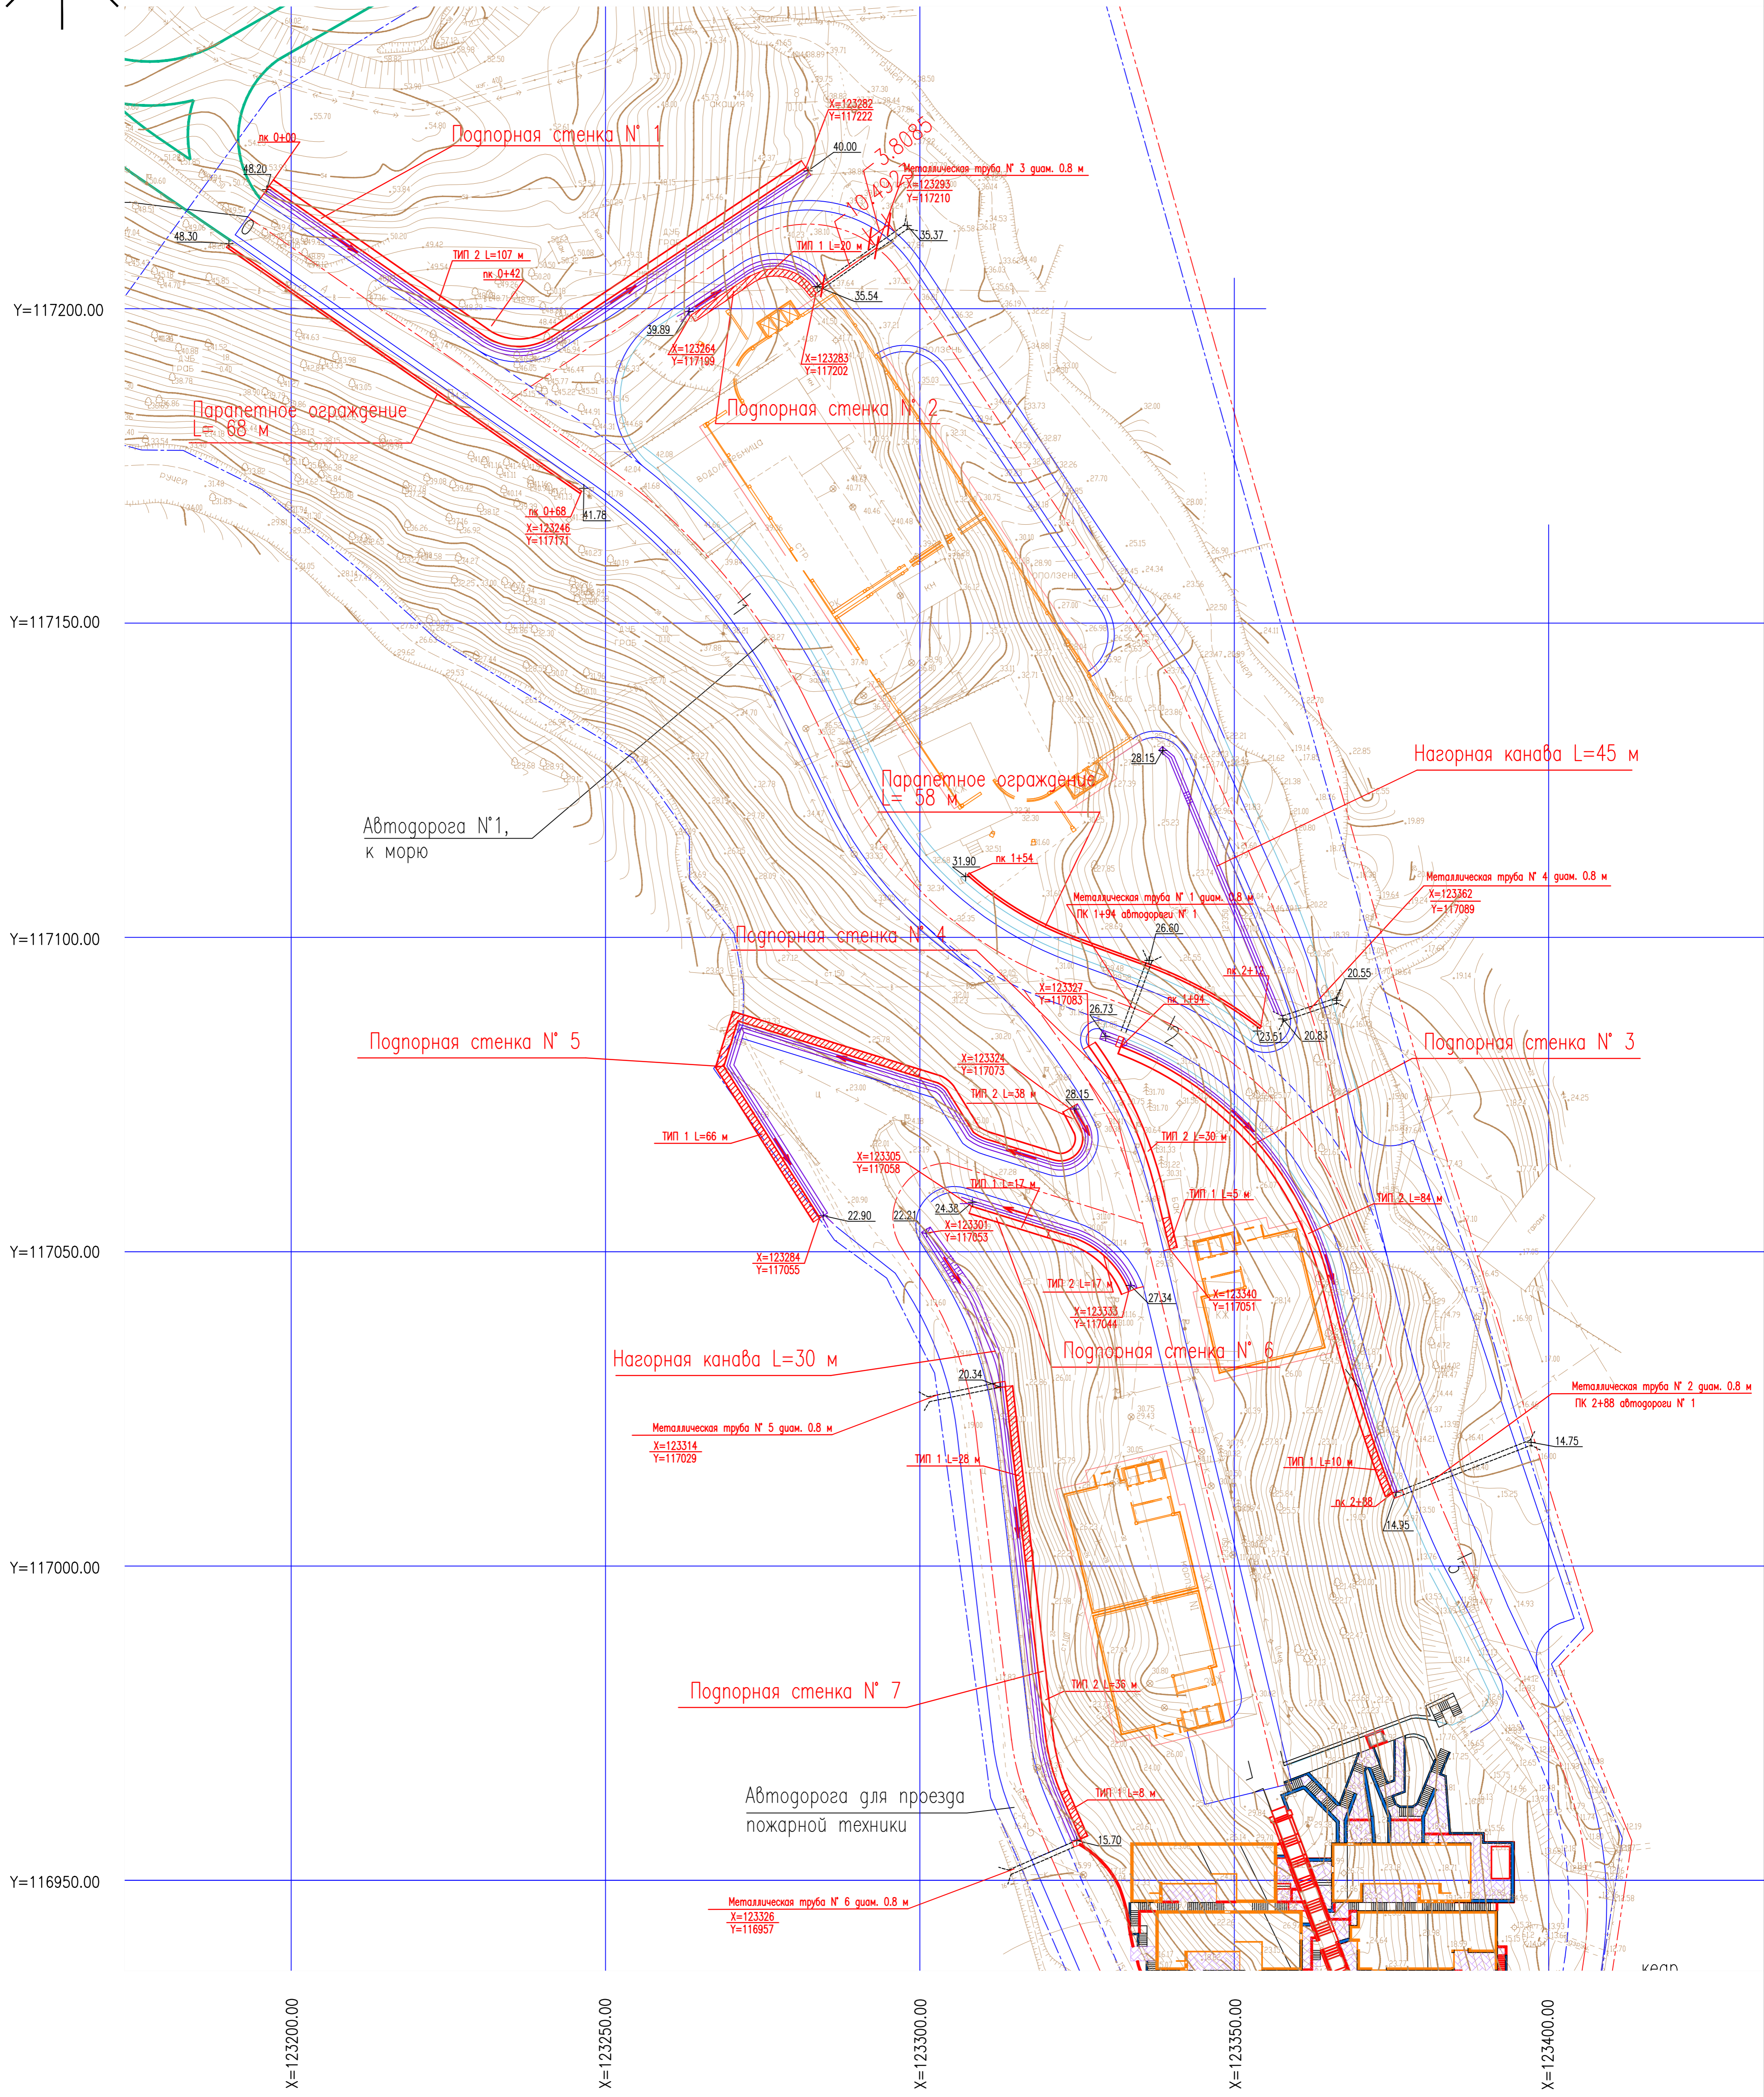


План расположения подпорных стен. М 1:500

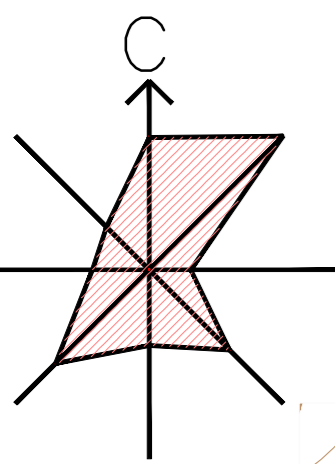

Условные обозначения

- Граница территории
- - - Граница проектирования 1 очереди
- ▨ Подпорная стенка по ТИПУ 1
- ▨ Подпорная стенка по ТИПУ 2
- ▨ Паралетное ограждение

- 1 Координаты даны в местной геодезической системе координат
- 2 Система высот Балтийская
- 3 Конструкции подпорных стен, лотков и паралетного ограждения см. чертеж ГП-4
- 4 Конструкция металлических труб и приемного колодца см. чертеж ГП-5

"П"-06002-ГП-3					
Курортный комплекс "Пальмовый берег". Курорт "Небуг", Туапсинский район. Первая очередь.					
Изм.	Кол.ч	Лист	Изд.	Подп.	Дата
Рук.пр.отг.					
ГИП					
Разработ.					
И.контр.					
				Стация	Лист
				П	3
				План расположения подпорных стен, лотков и паралетного ограждения 1:500	