
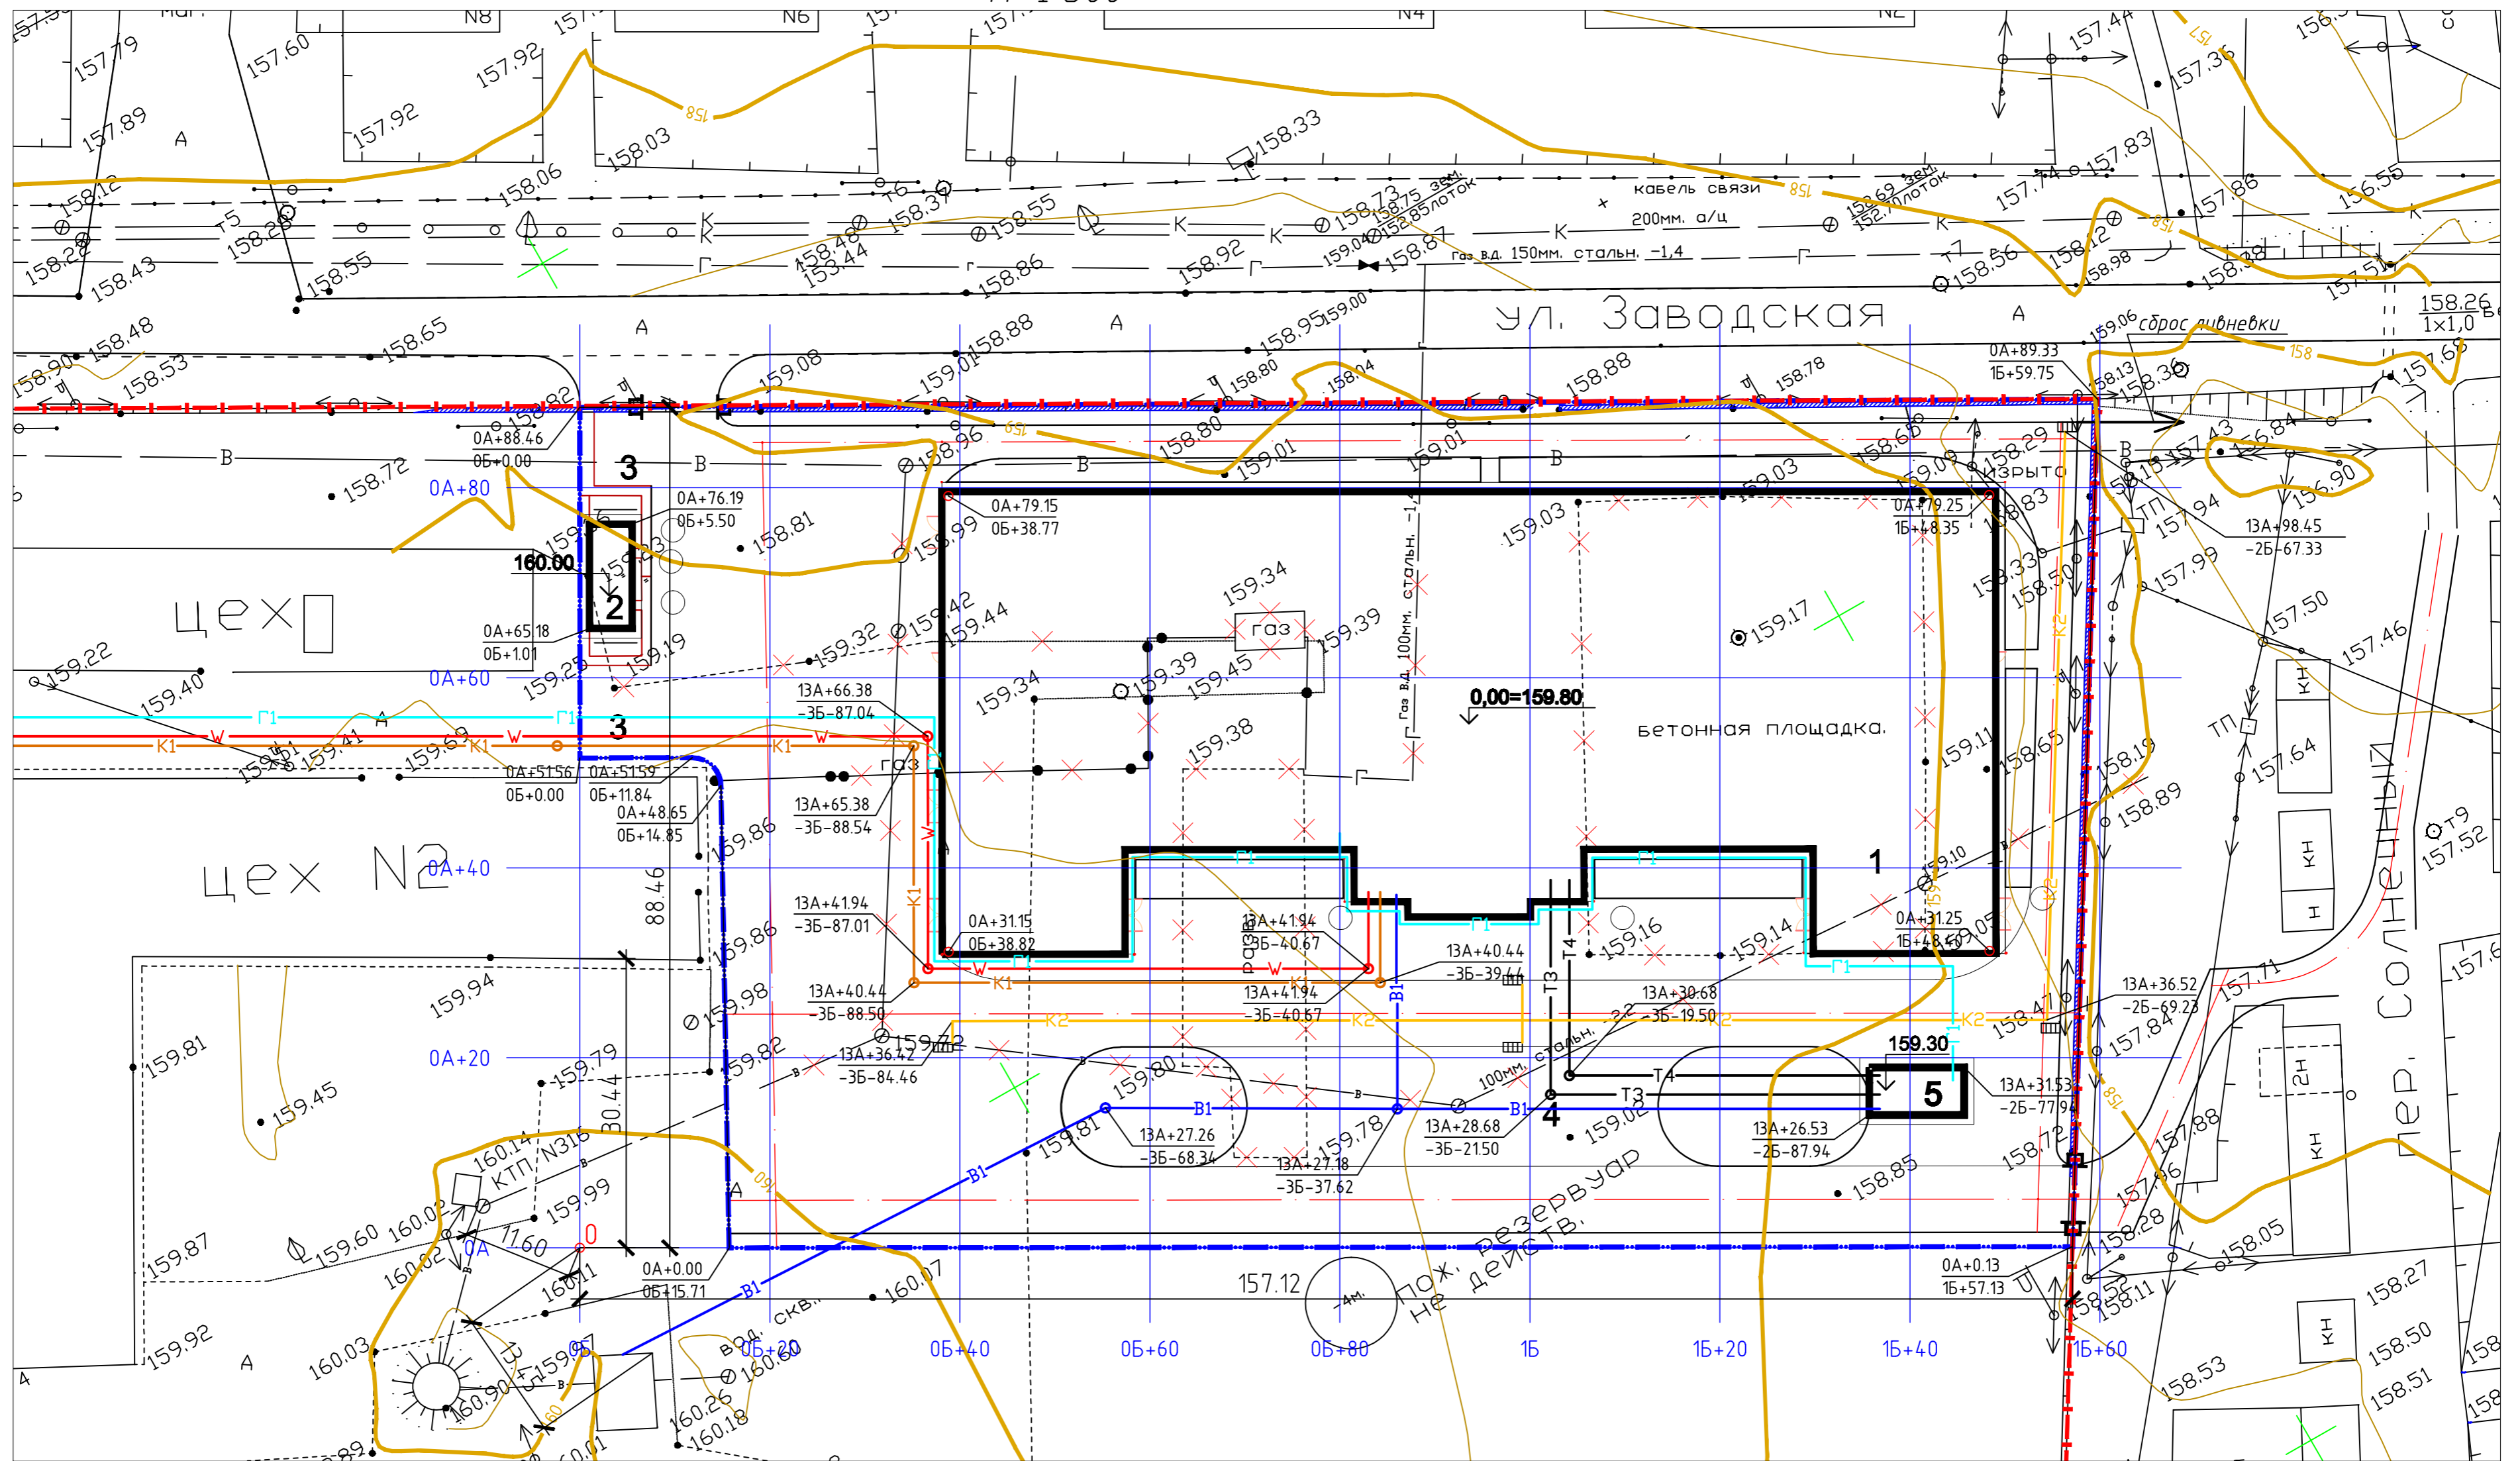


Сводный план инженерных сетей М 1:500

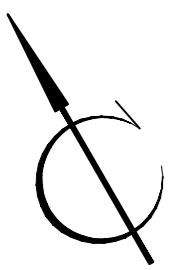

Условные обозначения

- | | | | |
|--|-------------------------------------|--|------------------------------|
| | существующие здания и сооружения | | Электрокабели в канале |
| | проектируемые здания и сооружения | | Газопровод высокого давления |
| | проектируемые автодороги и площадки | | Водопровод хоз.-питьевой |
| | граница землепользования | | Канализация бытовая |
| | граница проектируемого участка | | Тепловые сети |
| | въезд на проектируемый участок | | Тепловые сети |
| | демонтируемые сооружения | | Канализация дождевая |
| | Дождеприемник | | |

Примечания:

1. Данный лист читать совместно с листами ГП-1, ГП-3, ГП-4.
2. Система координат - местная.
3. Система высот - Балтийская.
4. Чертежи разработаны на основании топографической съемки выданной ООО "ПКБ УРАЛЭЛЕКТРОСТРОЙ".
5. Все размеры даны в метрах.
6. Организация рельефа территории см. чертеж ГП-4.

1501.09 - 001 - ГП				
Заказчик: ОАО "Покровский АРЗ"				
Изм.	Кол.уч.	Лист № док.	Подп.	Дата
Рук. М.А.П.		И.Н.Калинин		22.11.09
Гл.инженер		М.С.Пронин		22.11.09
ГАП		А.М.Коновалов		22.11.09
ГИП		М.С.Пронин		22.11.09
Инж.		В.В.Локтионов		22.11.09
Н.контр.		С.В.Гурин		22.11.09
Застройка 1-го пускового комплекса Покровского АРЗ п.Покровка, Новосибирского р-на, Оренбургской области, ул.Заводская, д.1. Здание цеха по изготовлению решетчатых опор.			Стадия	Лист
			РП	7
Сводный план инженерных сетей			Листов	7

Копировал

Формат А2

Согласовано
Вып. инв. №
Подп. и дата
Инв. № подл.